

N  松菸風格店家  
平面配置圖

圖例	圖例說明
	電箱
(F)	滅火器
EXIT	緊急出口指示牌
(E)	緊急照明燈
(TT)	110V插座
(A)	空調開關

此門不開放

客戶

案名:

松山文創園區

圖名:

松菸風格店家 平面配置圖

設計:

繪圖:

圖號:

1

日期:

2023/02/12

比例:


A3/1:150

單位:

cm

業主:

承辦:

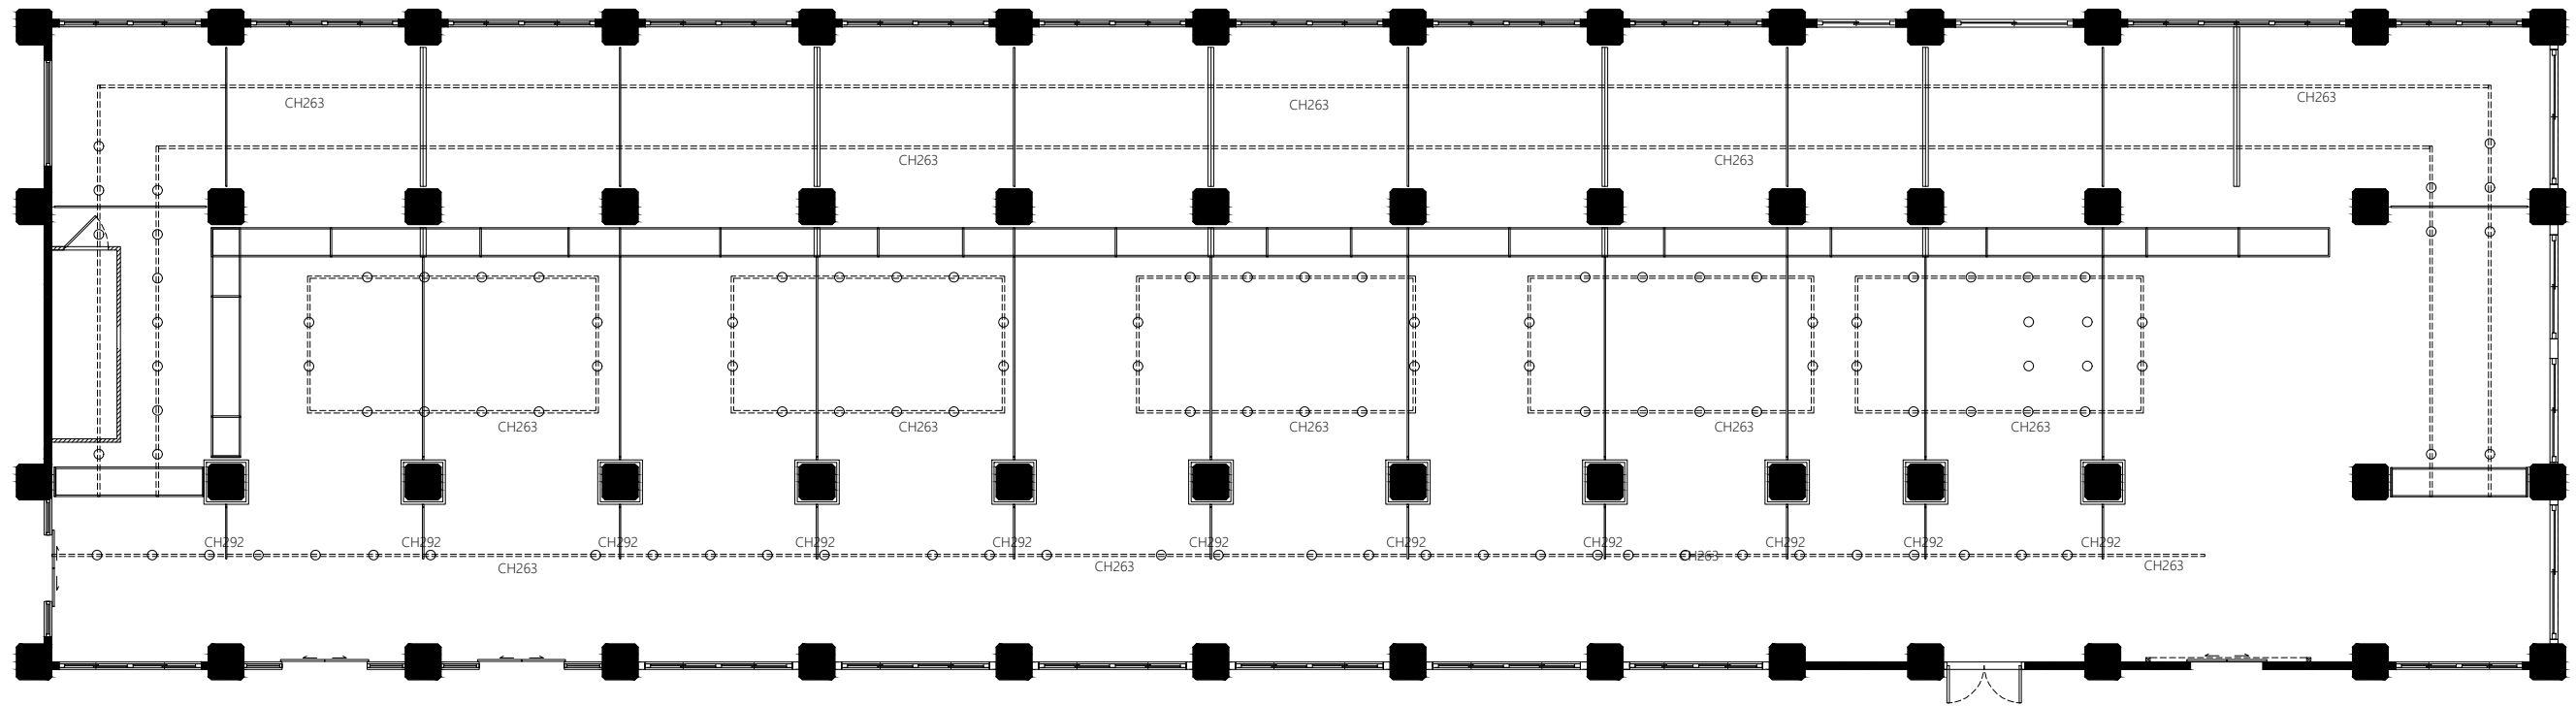

圖例	圖例說明
	軌道燈軌道

虛線為軌道燈,離地高270cm  
實線為鐵件支架,離地高300cm

N 松菸風格店家  
平面配置圖

客戶

案名:  
松山文創園區


圖名:  
松菸風格店家 軌道燈/鐵件配置圖

設計:  
繪圖:

圖號:  
2  
日期:  
2023/02/12

比例:  
A3/1:150  
單位:  
cm

業主:  
承辦:

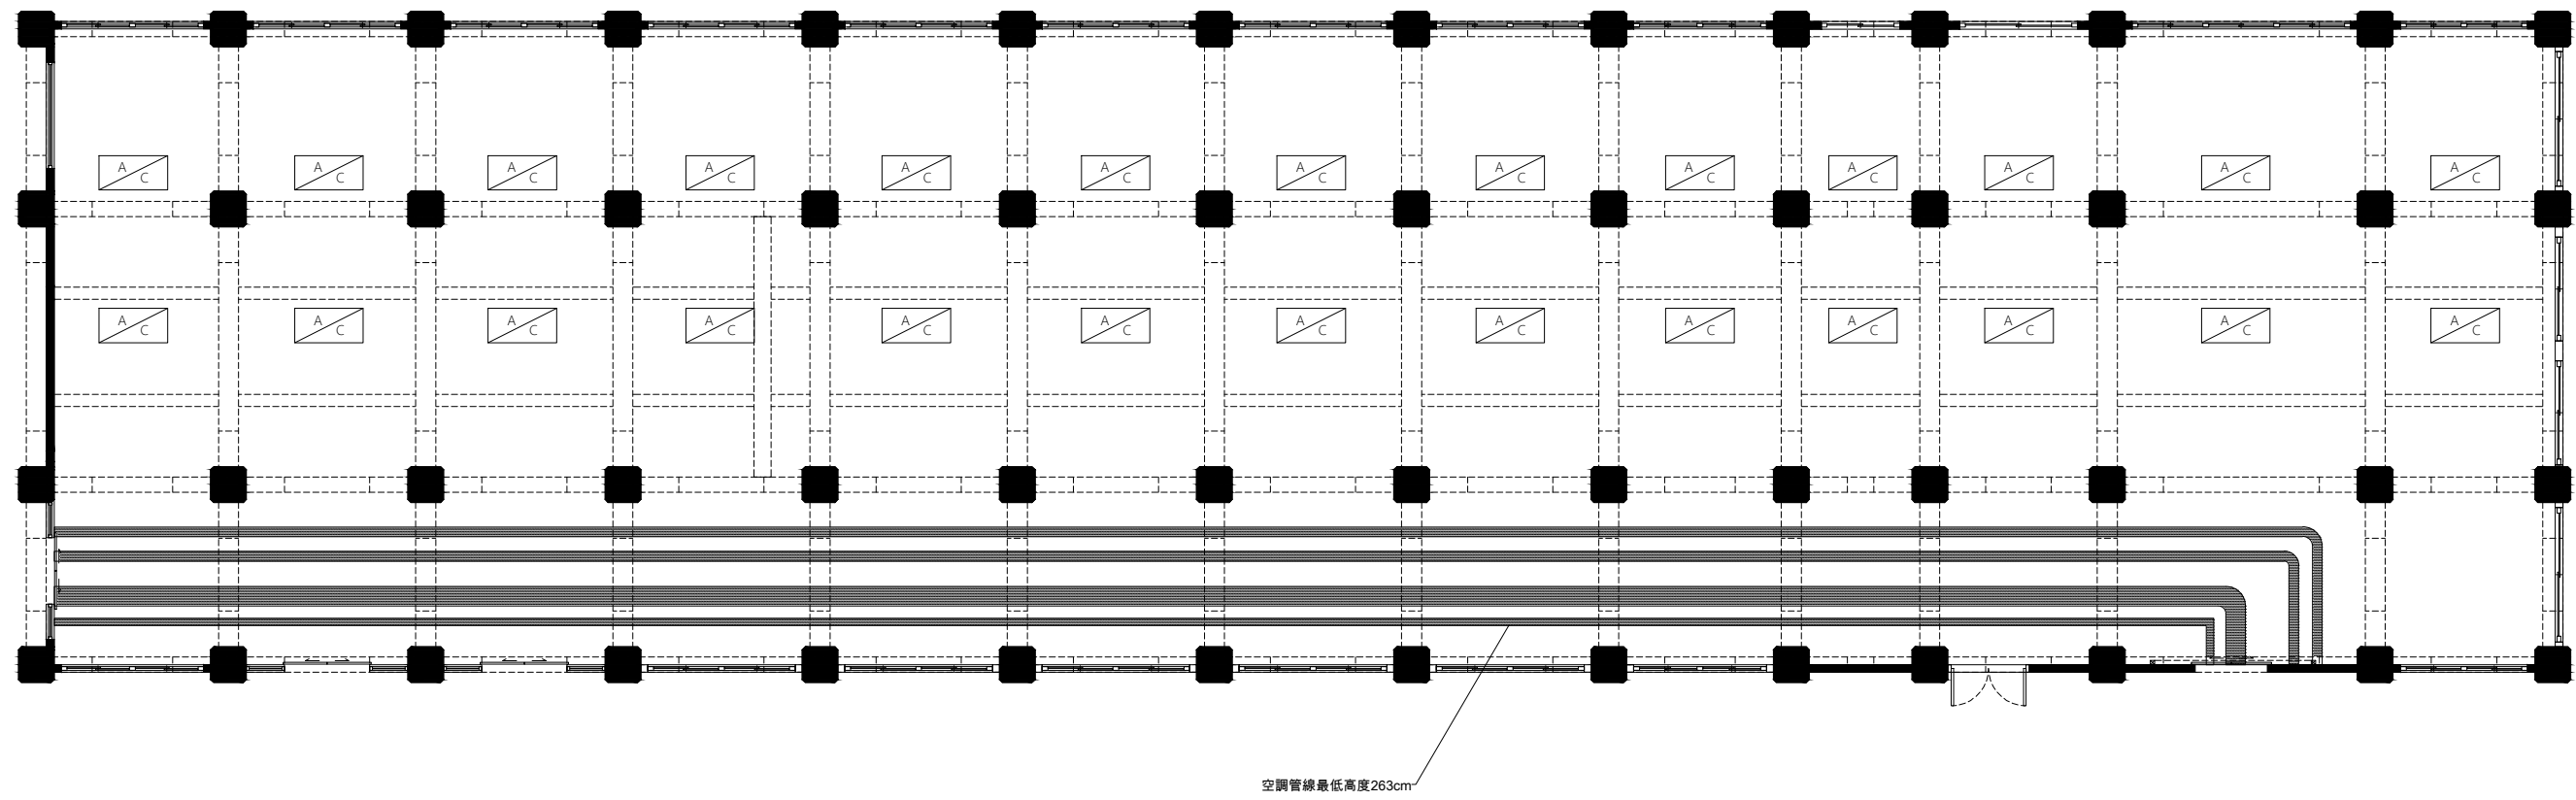

圖例	圖例說明
	空調管線
	室調吊隱式室內機

冷氣離地高度374.5cm



松菸風格店家  
平面配置圖

客戶

案名:  
松山文創園區


圖名:  
松菸風格店家 天花配置圖

設計:  
繪圖:


圖號:  
3  
日期:  
2023/02/12

比例:  
A3/1:150  
單位:  
cm

業主:  
承辦:

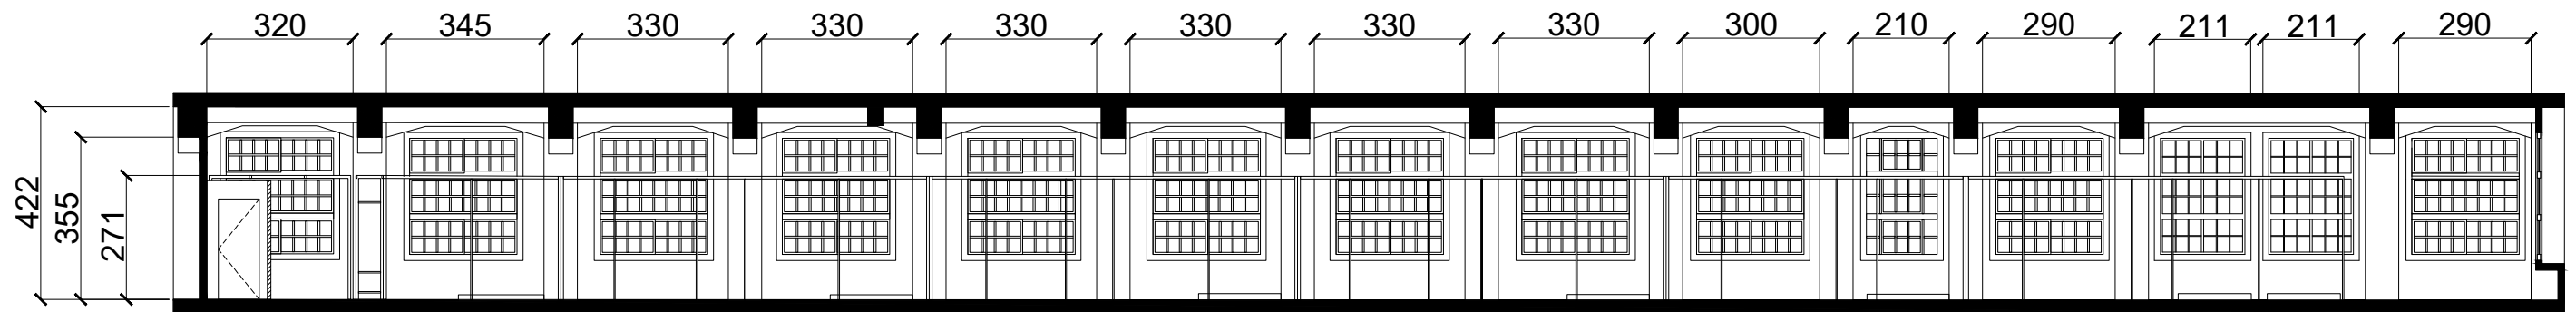


松菸風格店家  
B1 立面圖

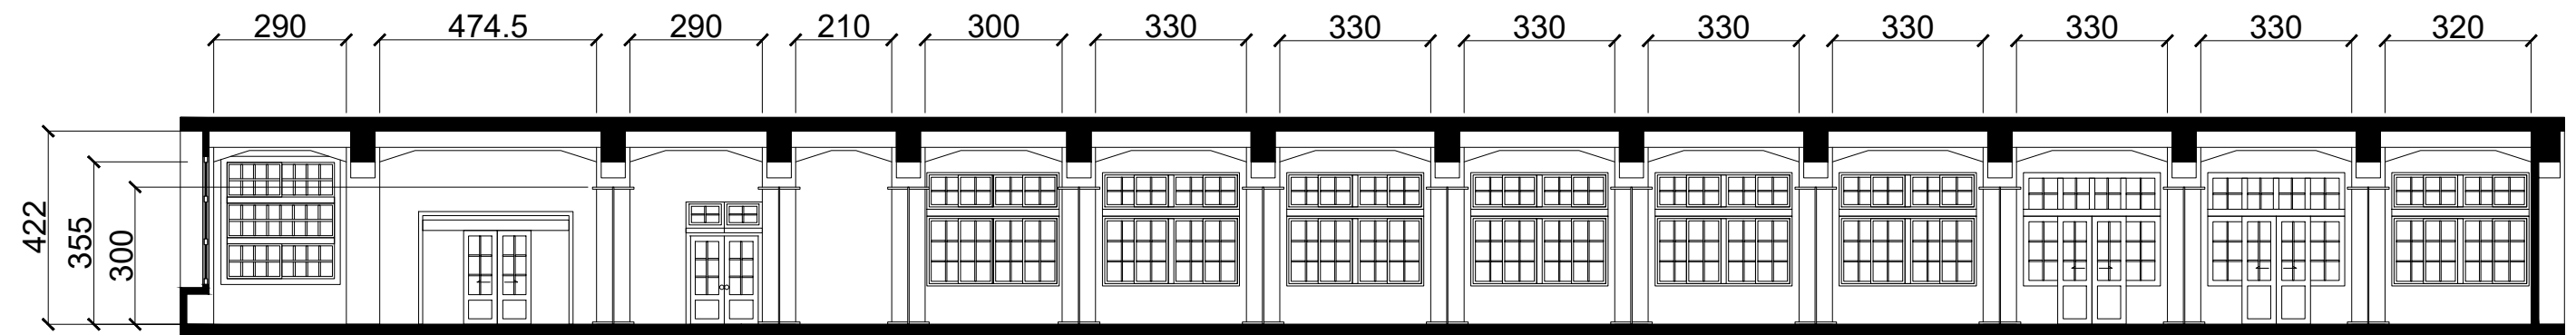


松菸風格店家  
B4 立面圖

客戶	案名: 松山文創園區	圖名: 松菸風格店家 立面圖1	設計:	圖號: 4	比例: A3/1:150	業主:
			繪圖:	日期: 2023/02/12	單位: cm	承辦:

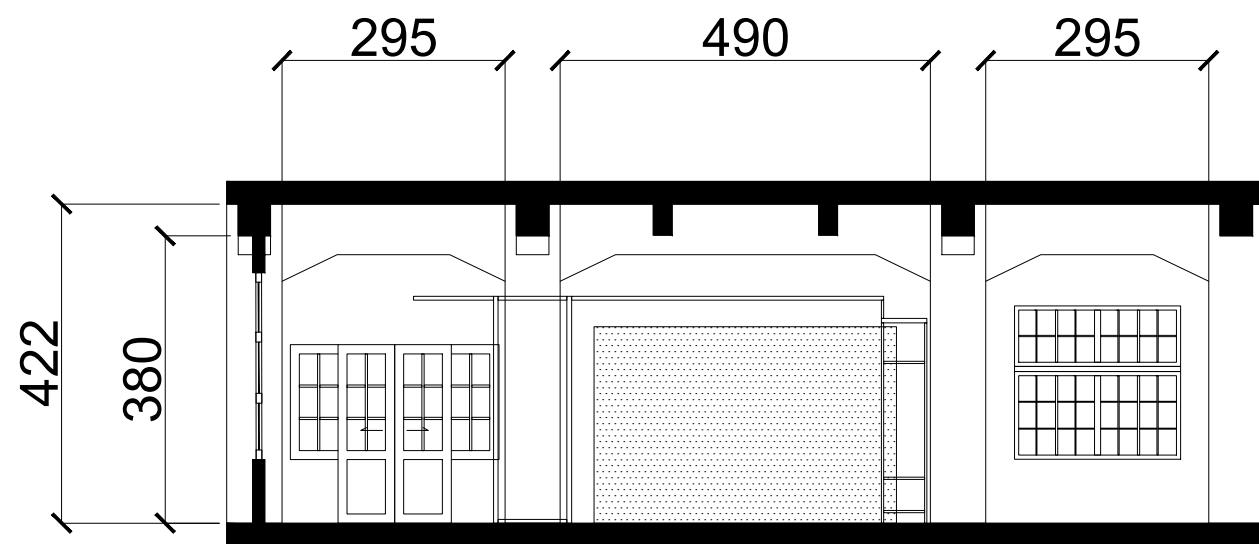

松菸風格店家  
B3 立面圖

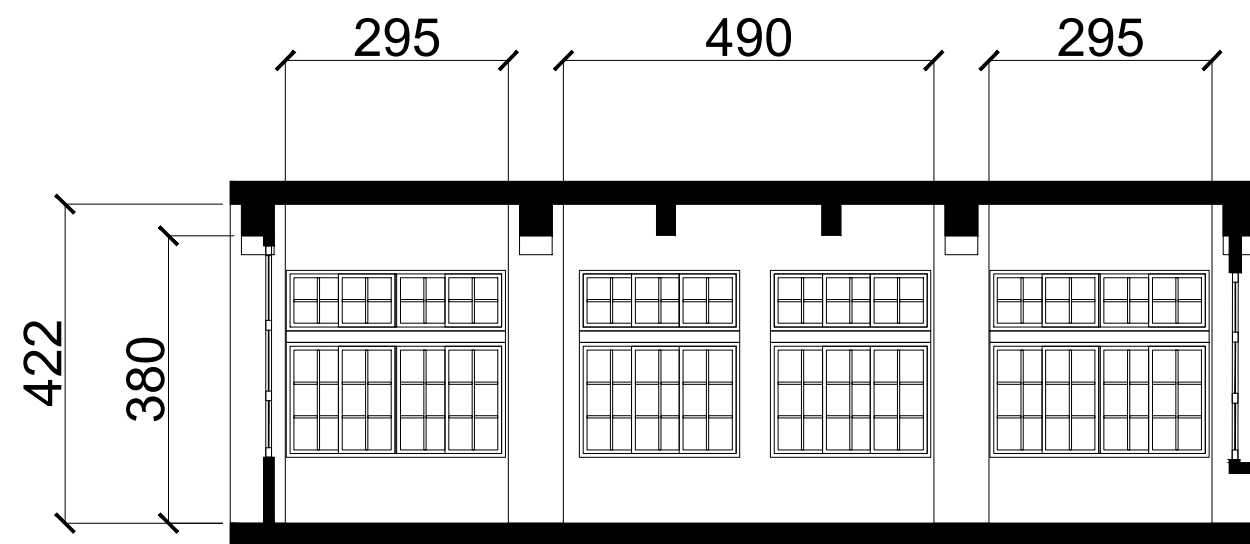

松菸風格店家  
B2 立面圖

客戶

案名:

松山文創園區

圖名:

松菸風格店家 立面圖2

設計:

繪圖:

圖號:

5

日期:

2023/02/12

比例:


A3/1:100

單位:

cm

業主:

承辦:

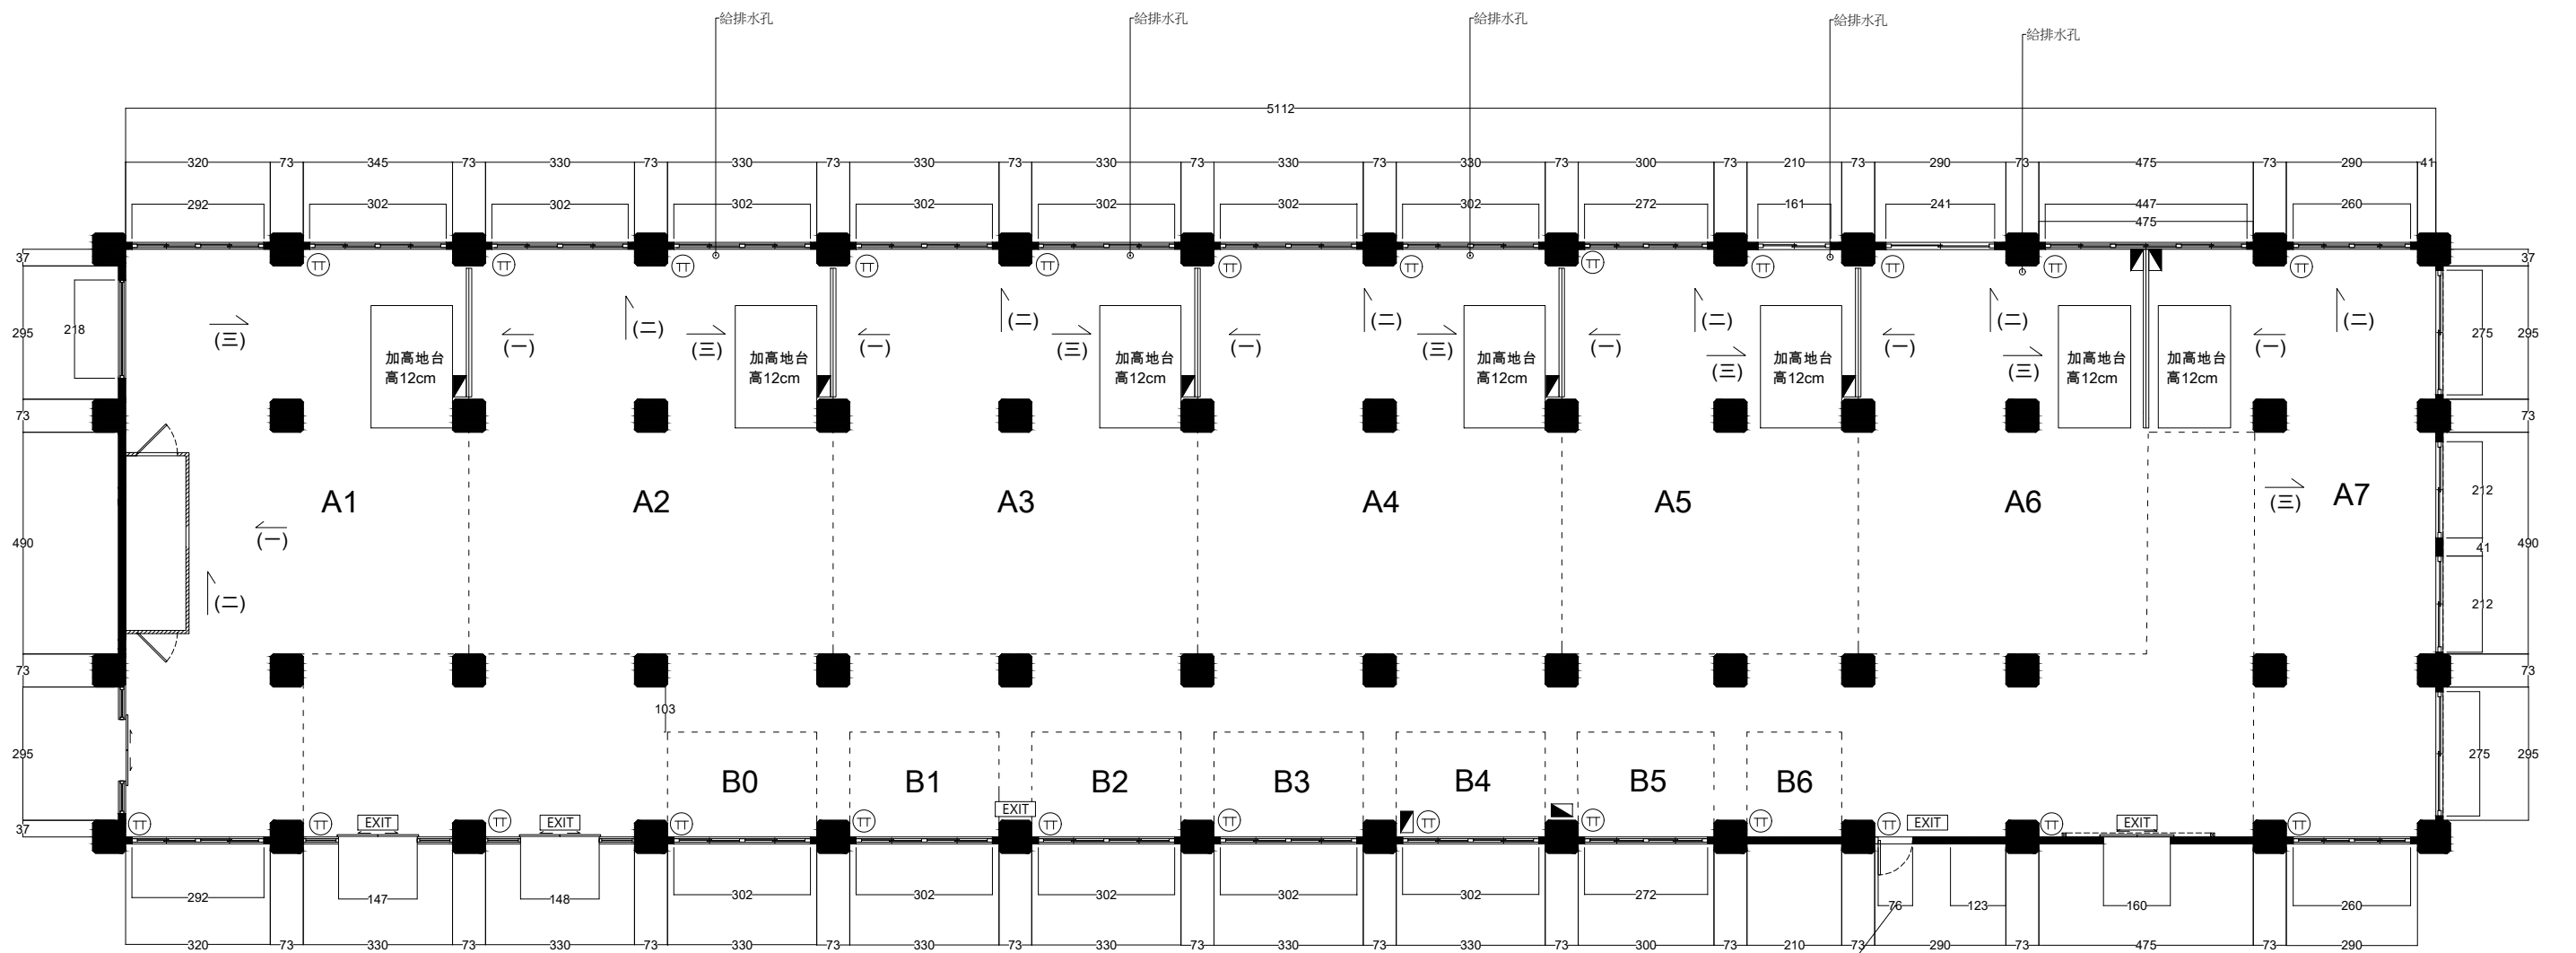

N  松菸風格店家  
平面配置圖

客戶

案名:  
松山文創園區


圖名:  
松菸風格店家 櫃位位置圖

設計:  
繪圖:

圖號:  
6  
日期:  
2023/02/12

比例:  
A3/1:150  
單位:  
cm


業主:  
承辦:

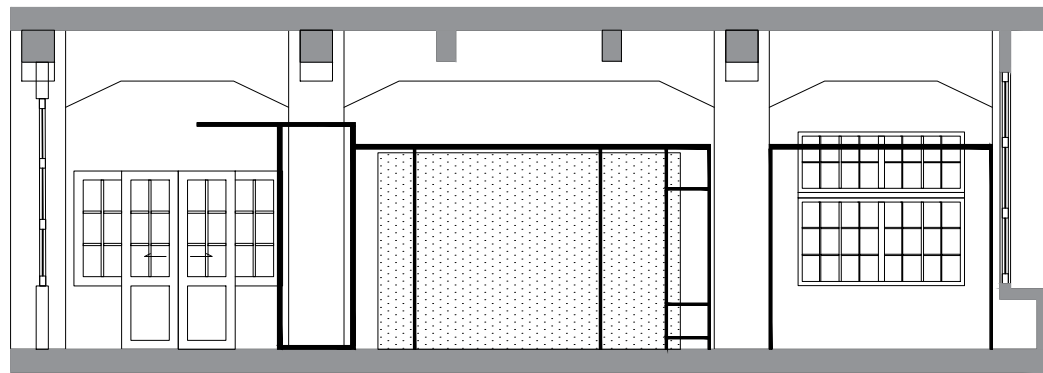

(一)



(二)

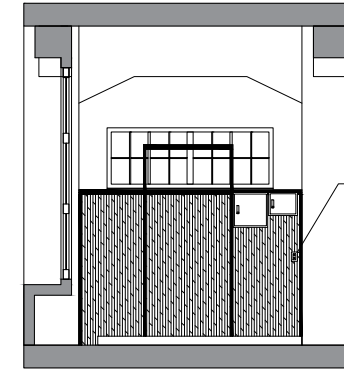


(三)

電燈開關  
冷氣開關


插座

A1櫃位立面圖

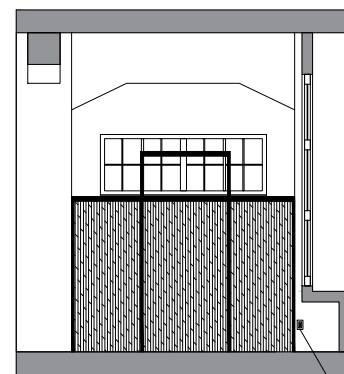

(一)

插座

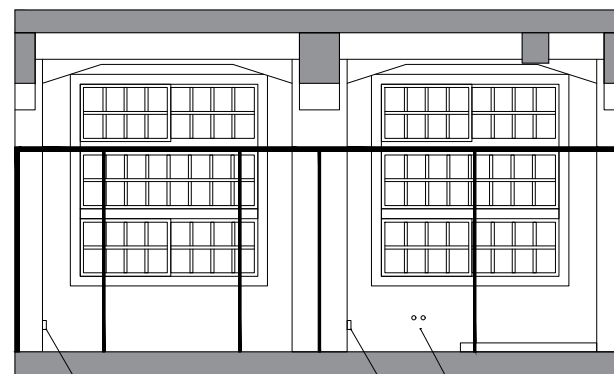


(二)

插座

插座

進出口排水

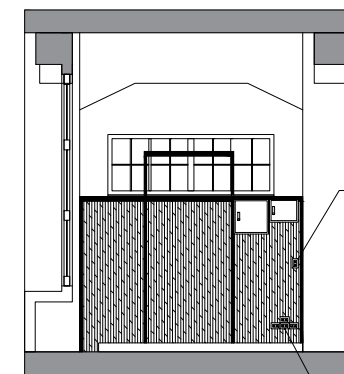

(三)

插座

電燈開關  
冷氣開關

A2櫃位立面圖

客戶

案名:  
松山文創園區


圖名:  
松菸風格店家 櫃位立面圖1

設計:  
繪圖:


圖號:  
7  
日期:  
2023/02/12

比例:  
A3/1:100  
單位:  
cm

業主:  
承辦:

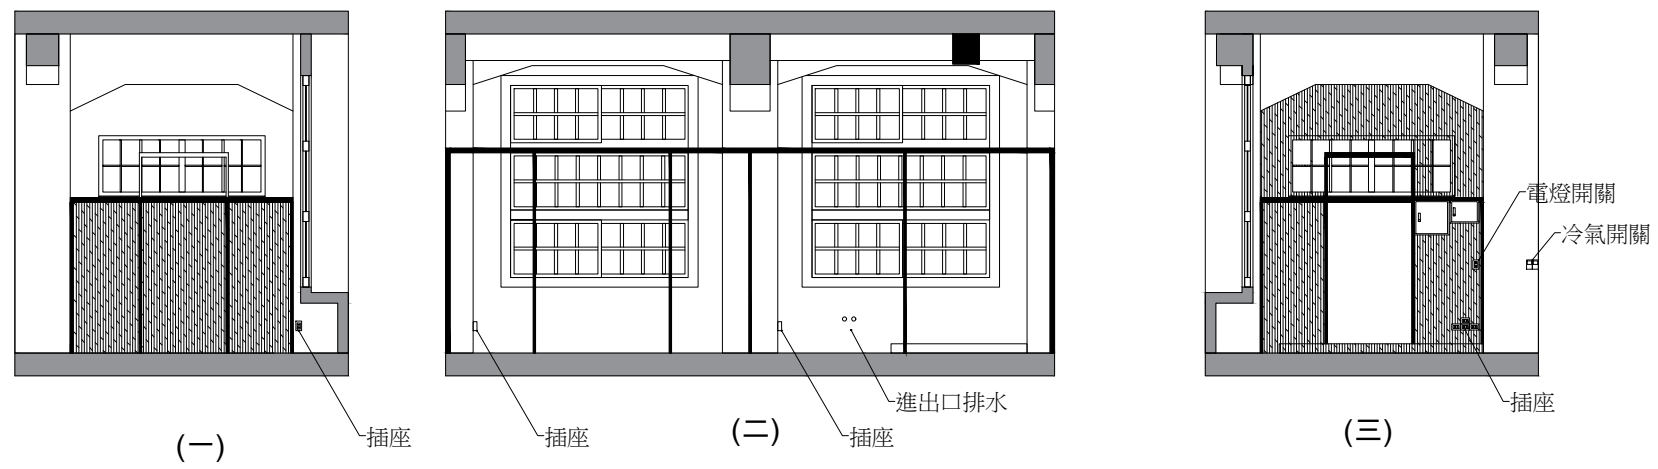


A3櫃位立面圖

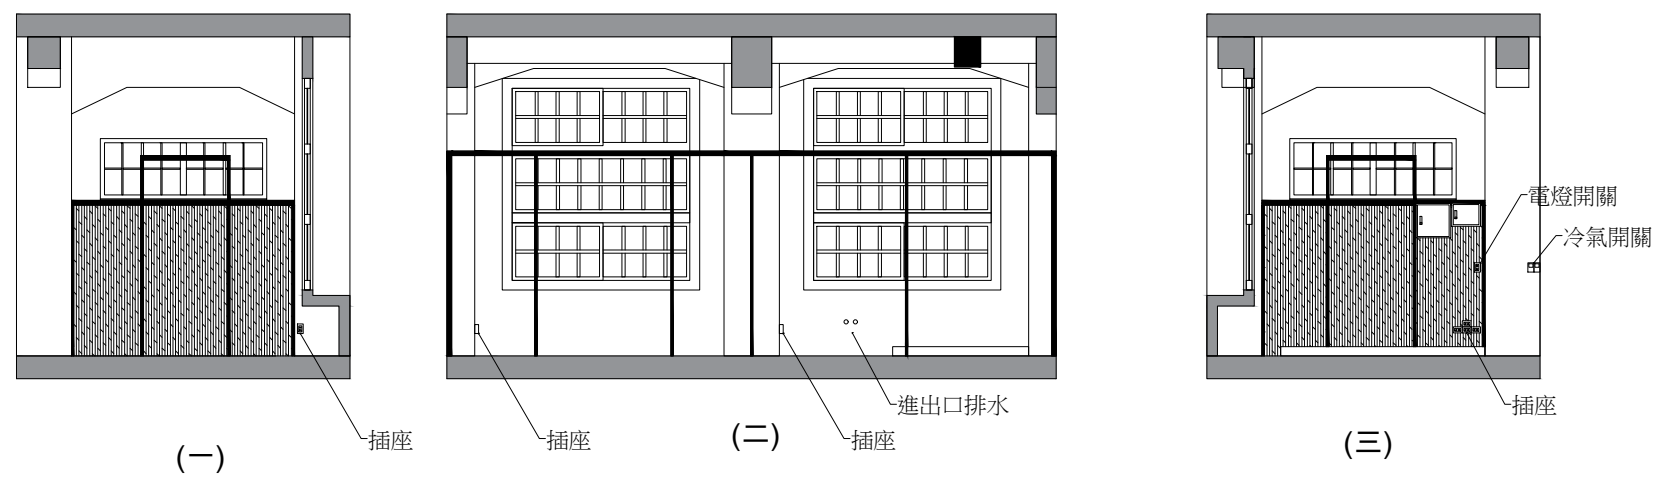


A4櫃位立面圖

客戶	案名: 松山文創園區	圖名: 松菸風格店家 櫃位立面圖2	設計:	圖號: 8	比例: A3/1:100	業主:
			繪圖:	日期: 2023/02/12	單位: cm	承辦:

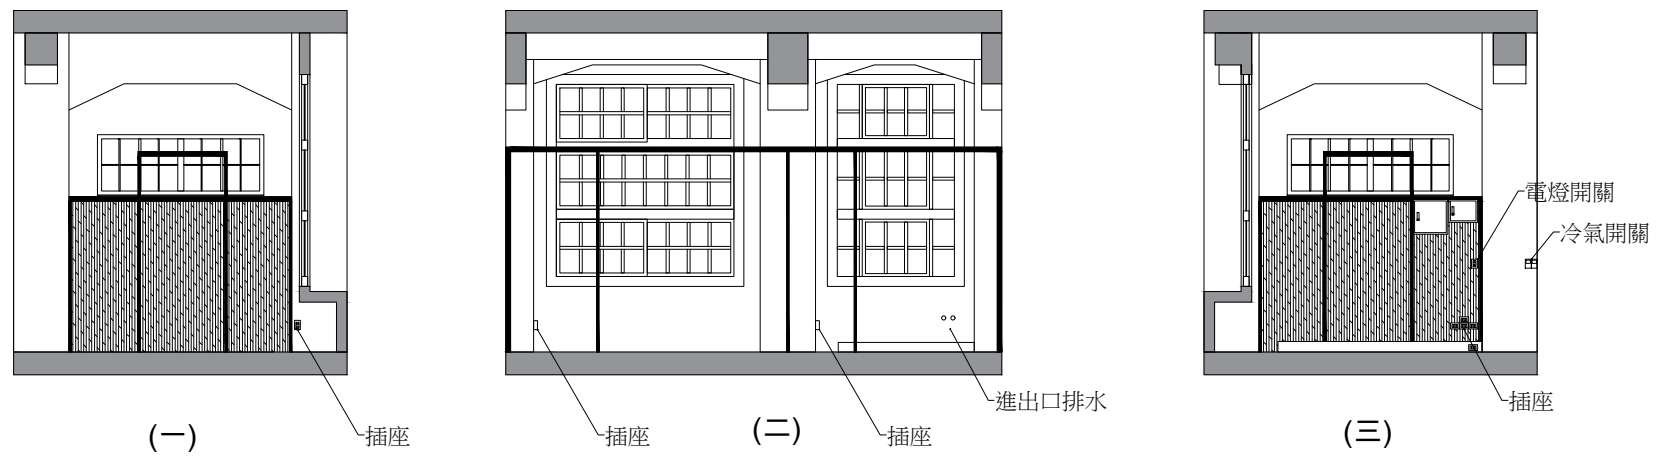


A5櫃位立面圖

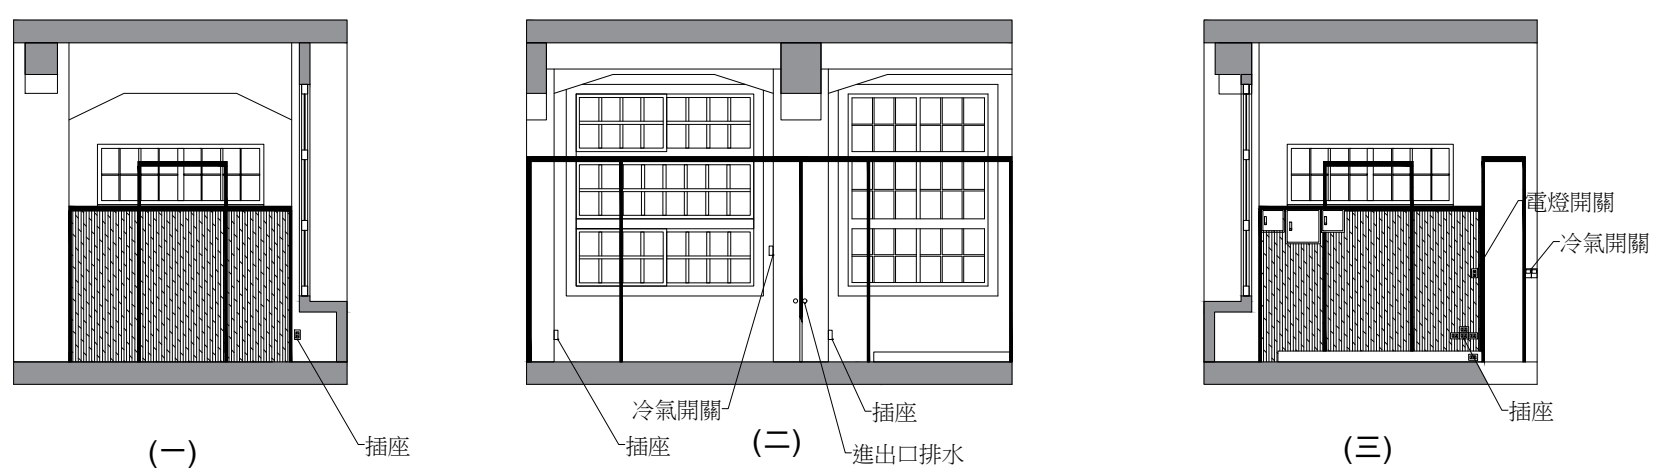


A6櫃位立面圖


客戶	案名: 松山文創園區	圖名: 松菸風格店家 櫃位立面圖3	設計:	圖號: 9	比例: A3/1:100	業主:
			繪圖:	日期: 2023/02/12	單位: cm	承辦:

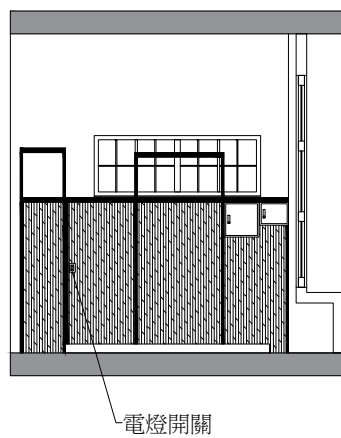

(一)

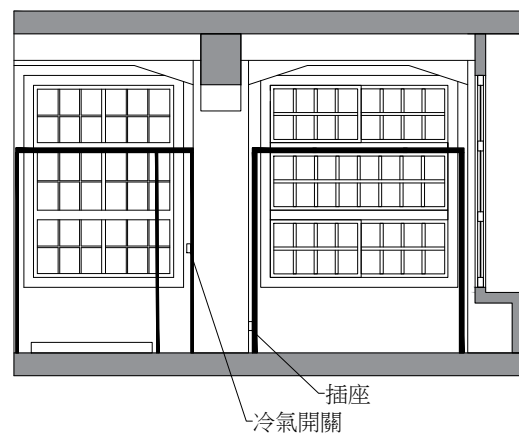

(二)

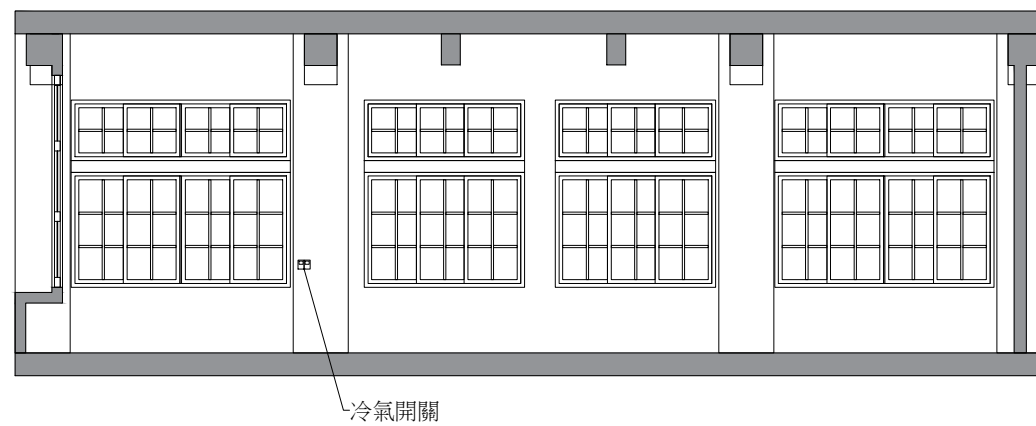

(三)

### A7櫃位立面圖

客戶

案名:  
松山文創園區

圖名:  
松菸風格店家 櫃位立面圖4

設計:  
繪圖:

圖號:  
10  
日期:  
2023/02/12

比例:  
A3/1:100  
單位:  
cm

業主:  
承辦: