


符號對照表

圖例	圖例說明
	插座
	緊急照明電源
	燈具開關位置點
	緊急出口
	電箱
	不提供使用區域
	滅火器

110V插座可用迴路 共計8迴
220V插座可用迴路 共計21迴

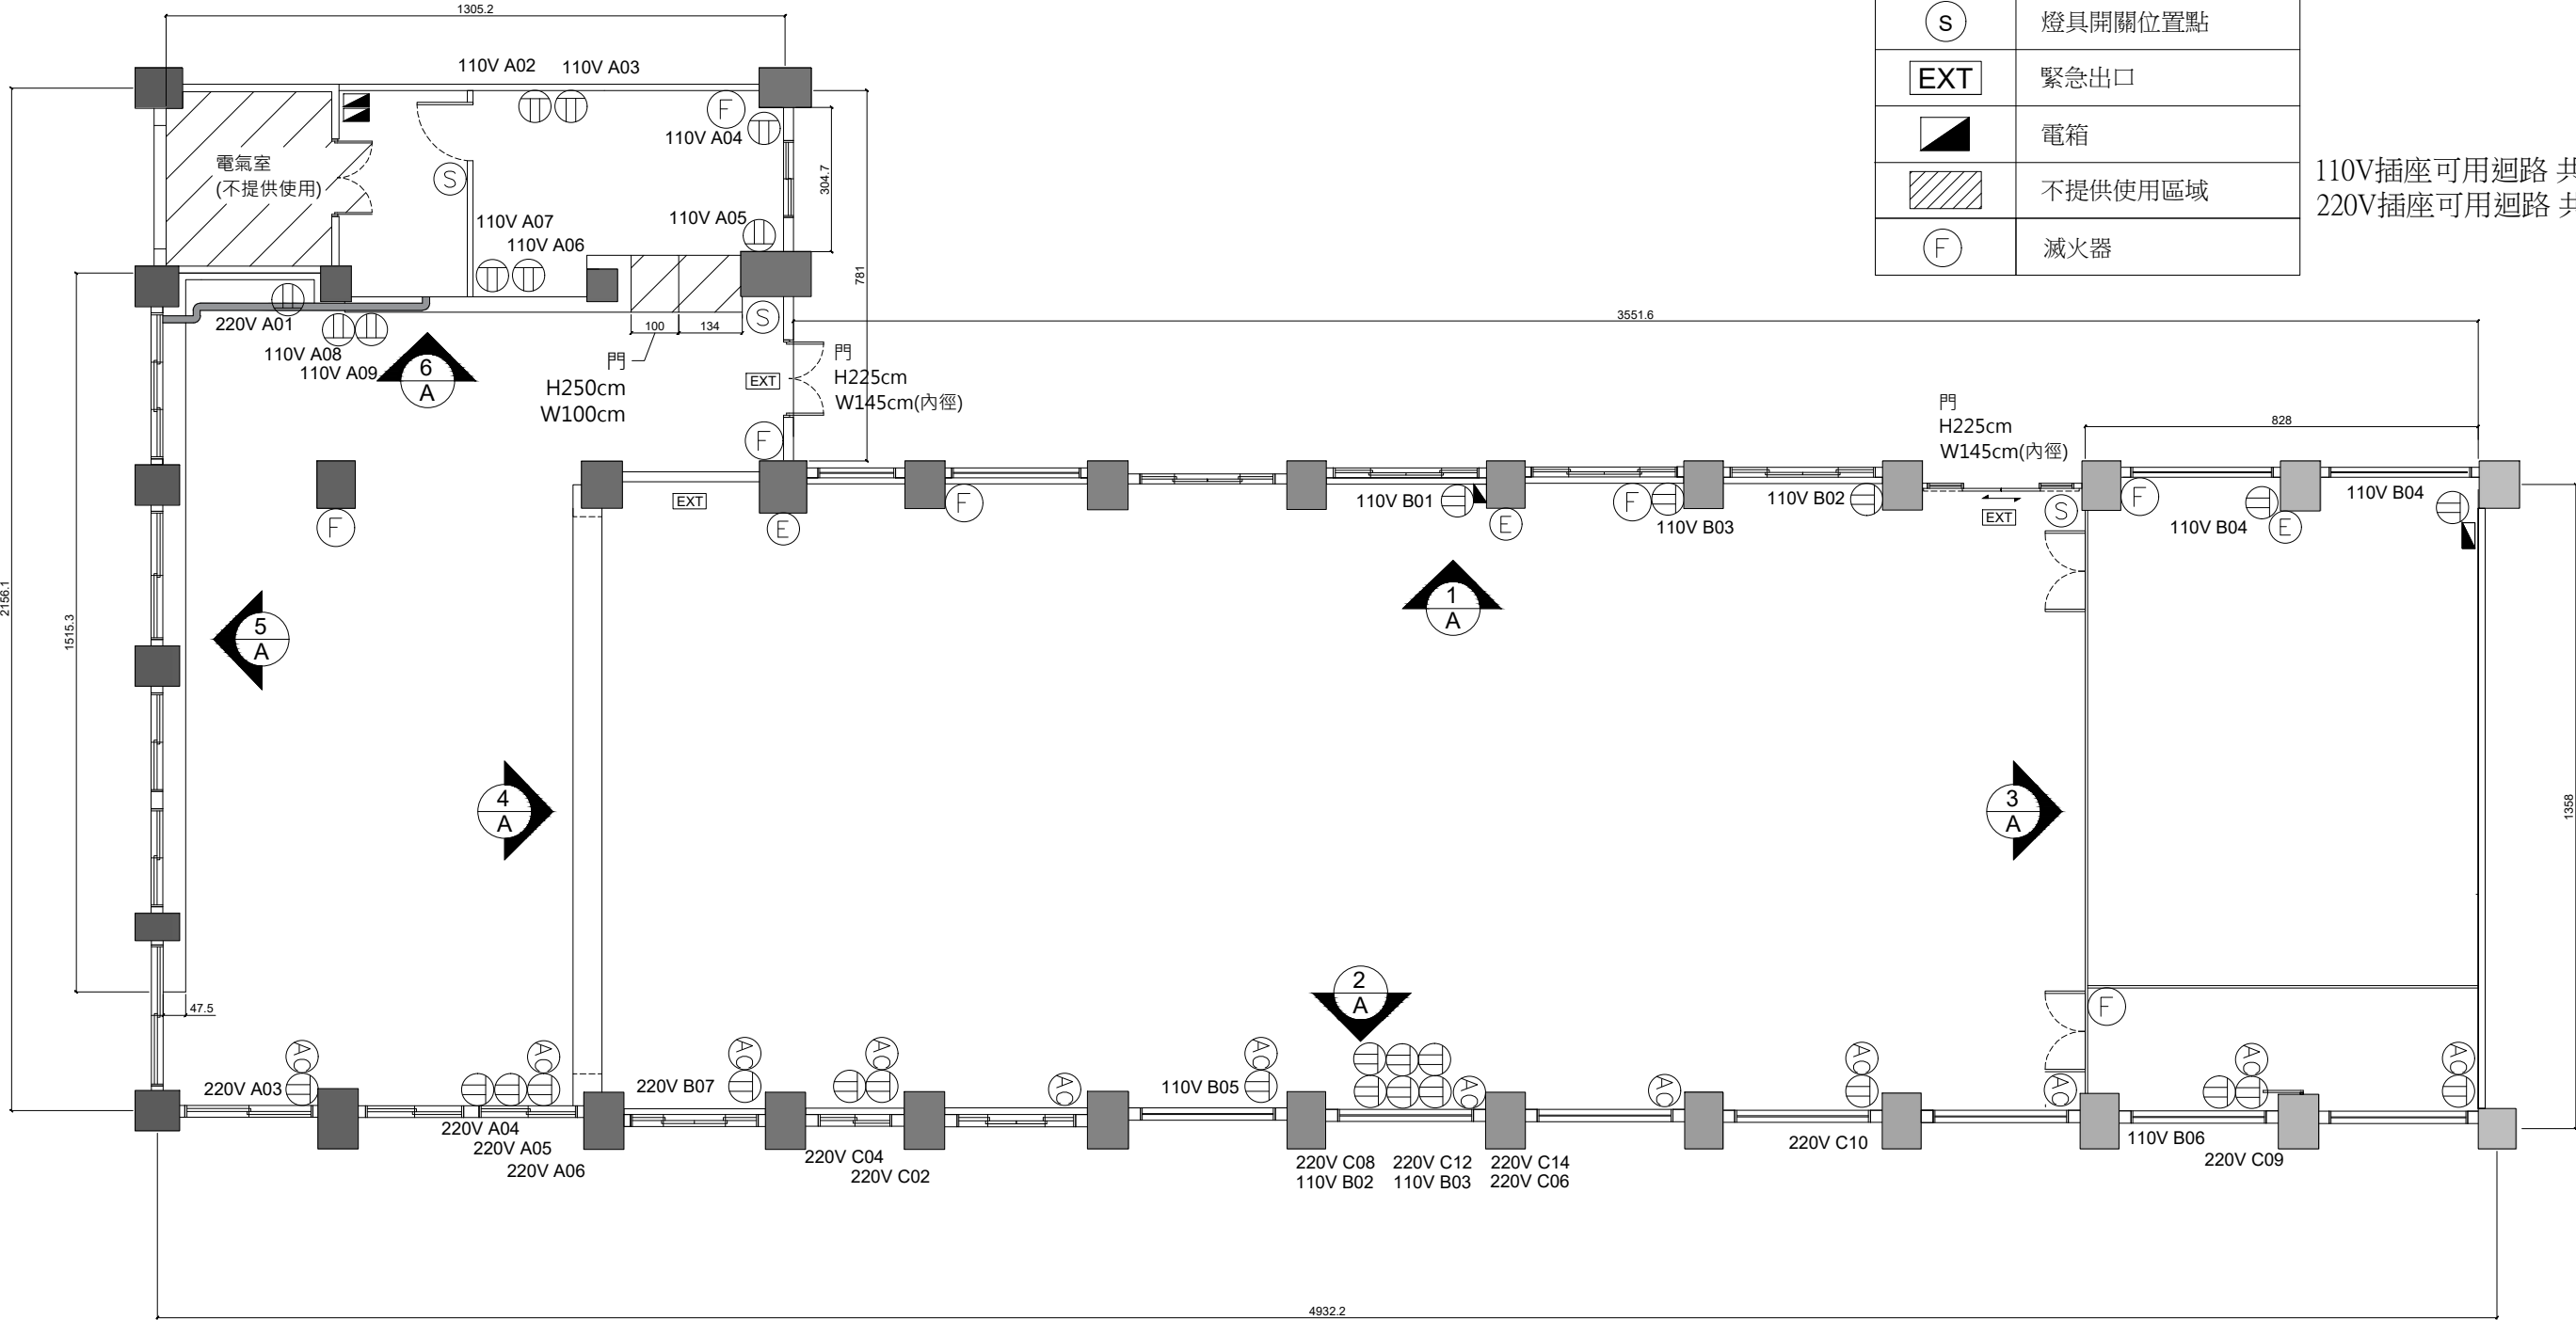

客戶

案名:
松山文創園區
LAB創意實驗室

圖名:
LAB創意實驗室平面圖

設計:

繪圖:

圖號:

1

日期:

2022.09.20

比例:

A3/1:150

單位:

cm

業主:

承辦:

天花板符號

圖例	圖例說明
CH: 441	天花板高度
BH: 445	樑下高度
	燈具
	220V 插座

管線符號

	電線
	冷水管(H: 324)

※天花板最低位置:
風管鋼支架離地面H: 315cm



客戶

案名:

松山文創園區
LAB創意實驗室

圖名:

LAB創意實驗室天花圖

設計:

繪圖:

圖號:

2

日期:

2022/09/20

比例:


A3/1:150

單位:


cm

業主:

承辦:

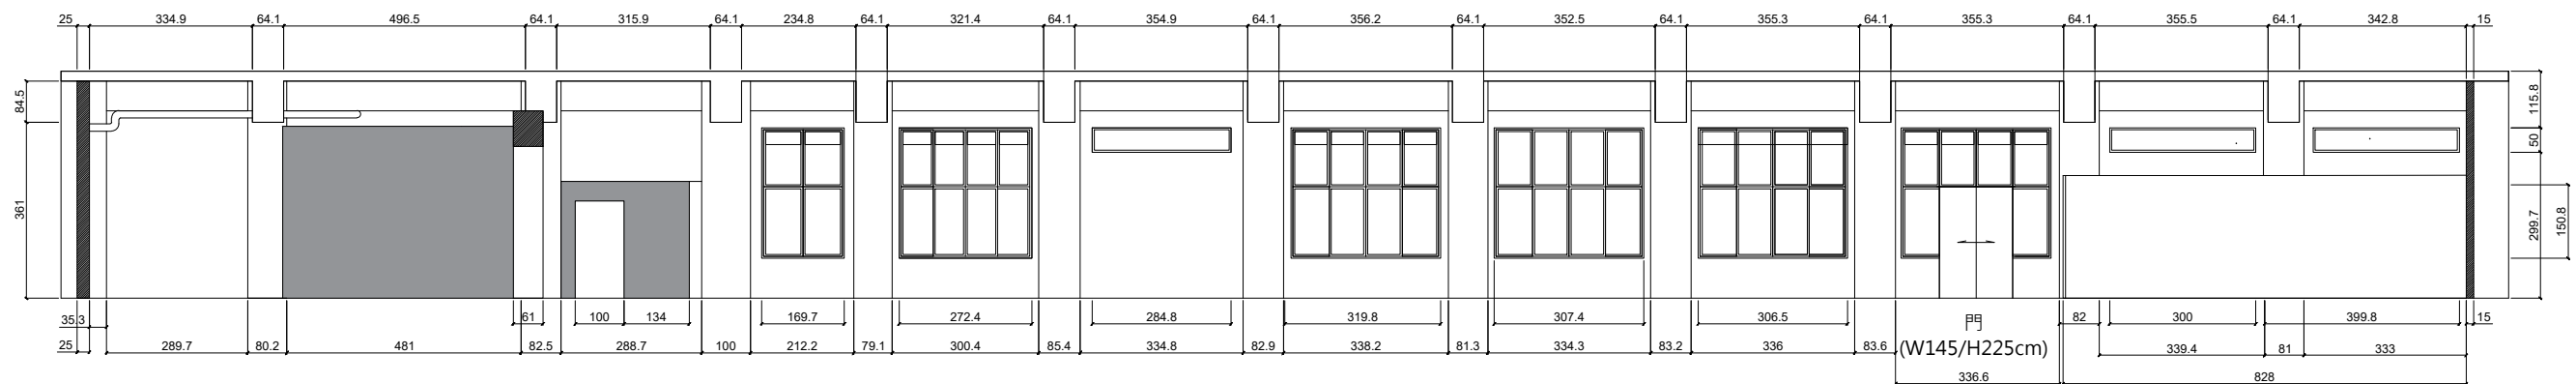

A-1立面圖

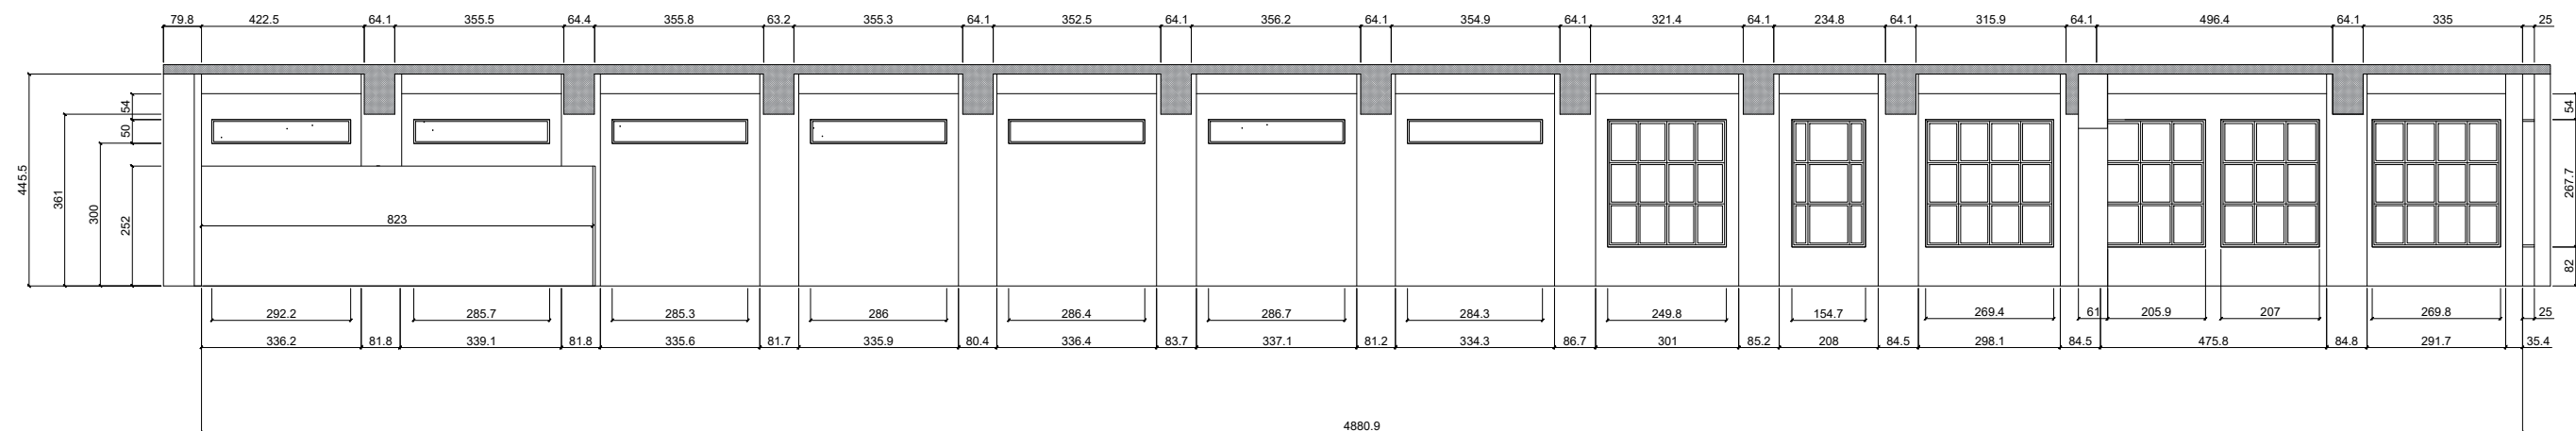

A-2立面圖

客戶

案名:

松山文創園區
LAB創意實驗室

圖名:

立面圖1

設計:

繪圖:

圖號:

4

日期:

2022/09/20

比例:


A3/1:150

單位:

cm

業主:

承辦:

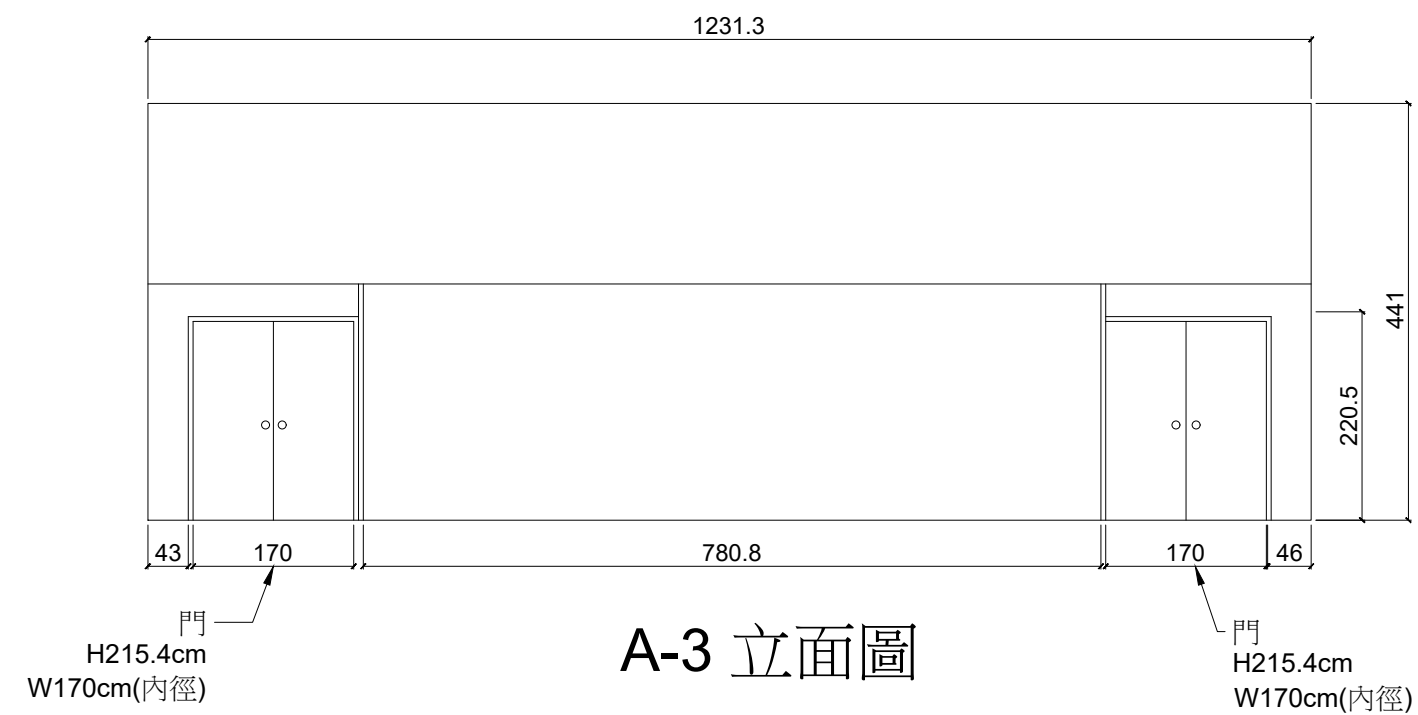

客戶

案名:
松山文創園區
LAB創意實驗室


圖名:
立面圖2

設計:
繪圖:


圖號: 5
日期: 2022.09.20

比例: A3/1:80
單位: cm

業主:
承辦:

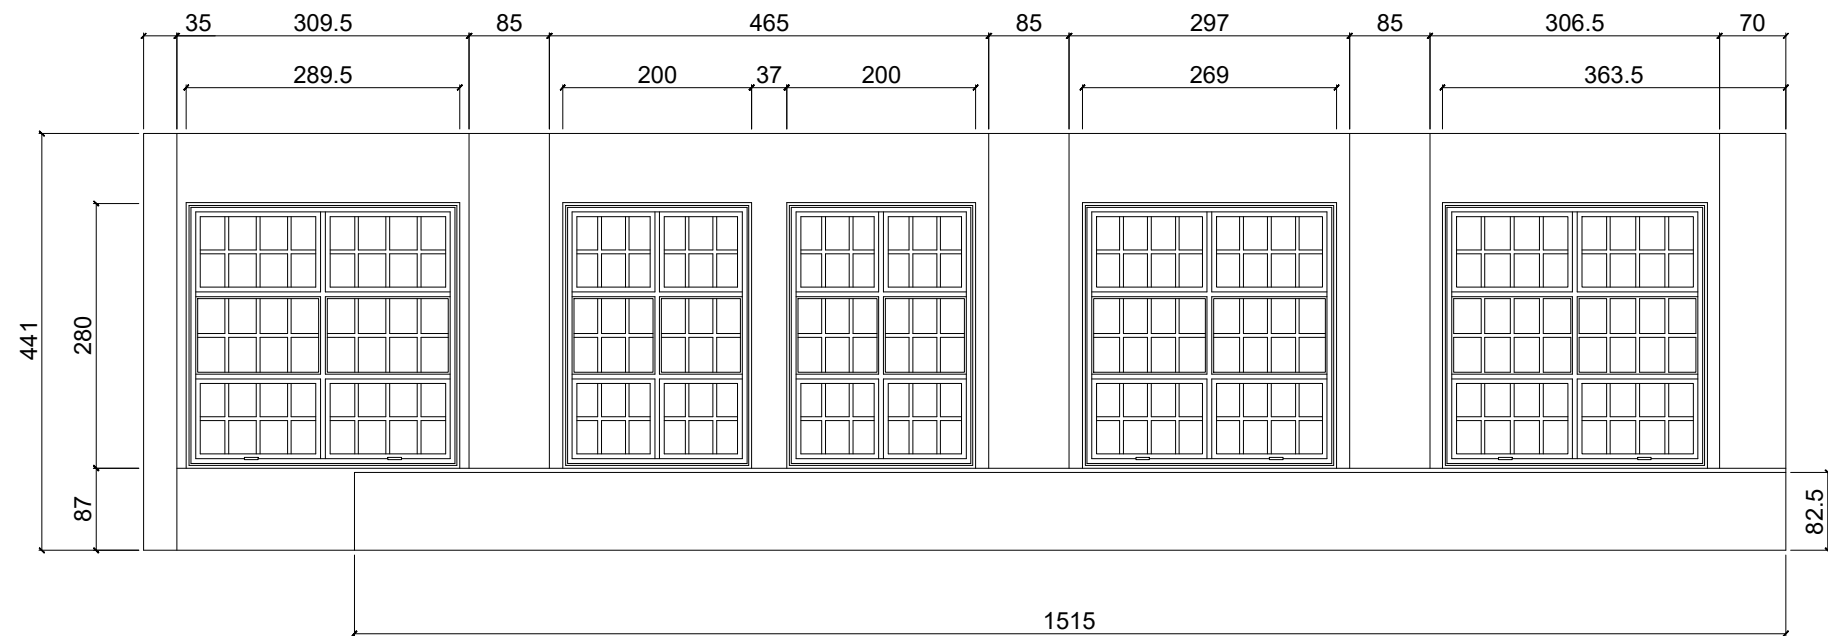

A-5 立面圖

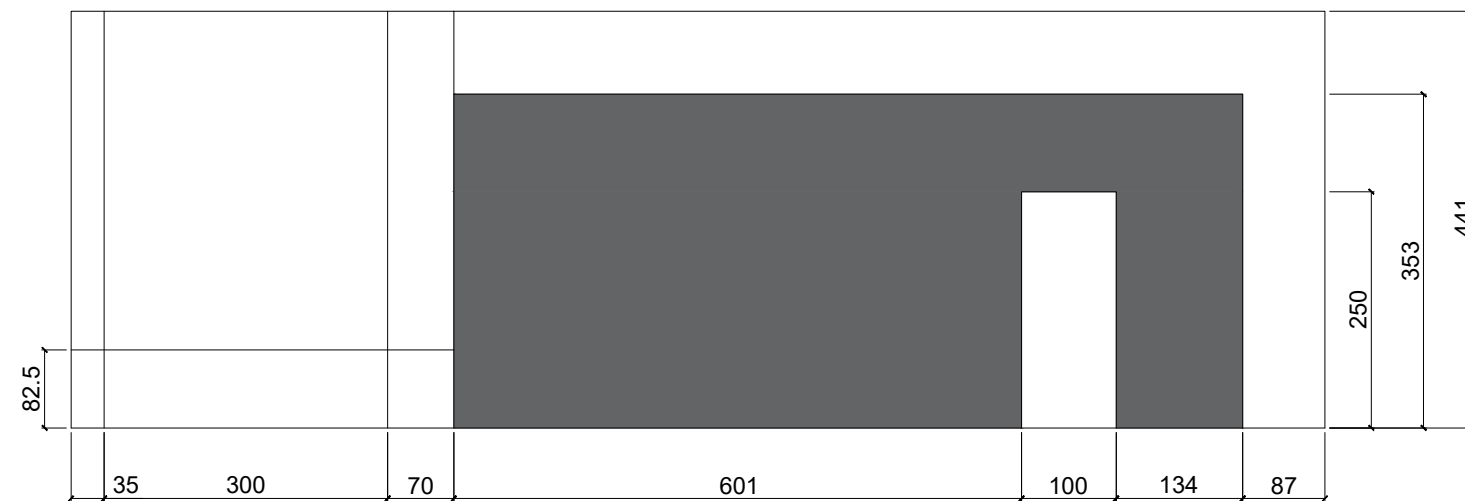

A-6 立面圖

客戶

案名:

松山文創園區
LAB創意實驗室

圖名:

立面圖3

設計:

繪圖:

圖號:

6

日期:

2022.09.20

比例:

A3/1:80

單位:


cm

業主:

承辦:

符號對照表

圖例	圖例說明
	插座
	燈具開關位置點
	電箱位置

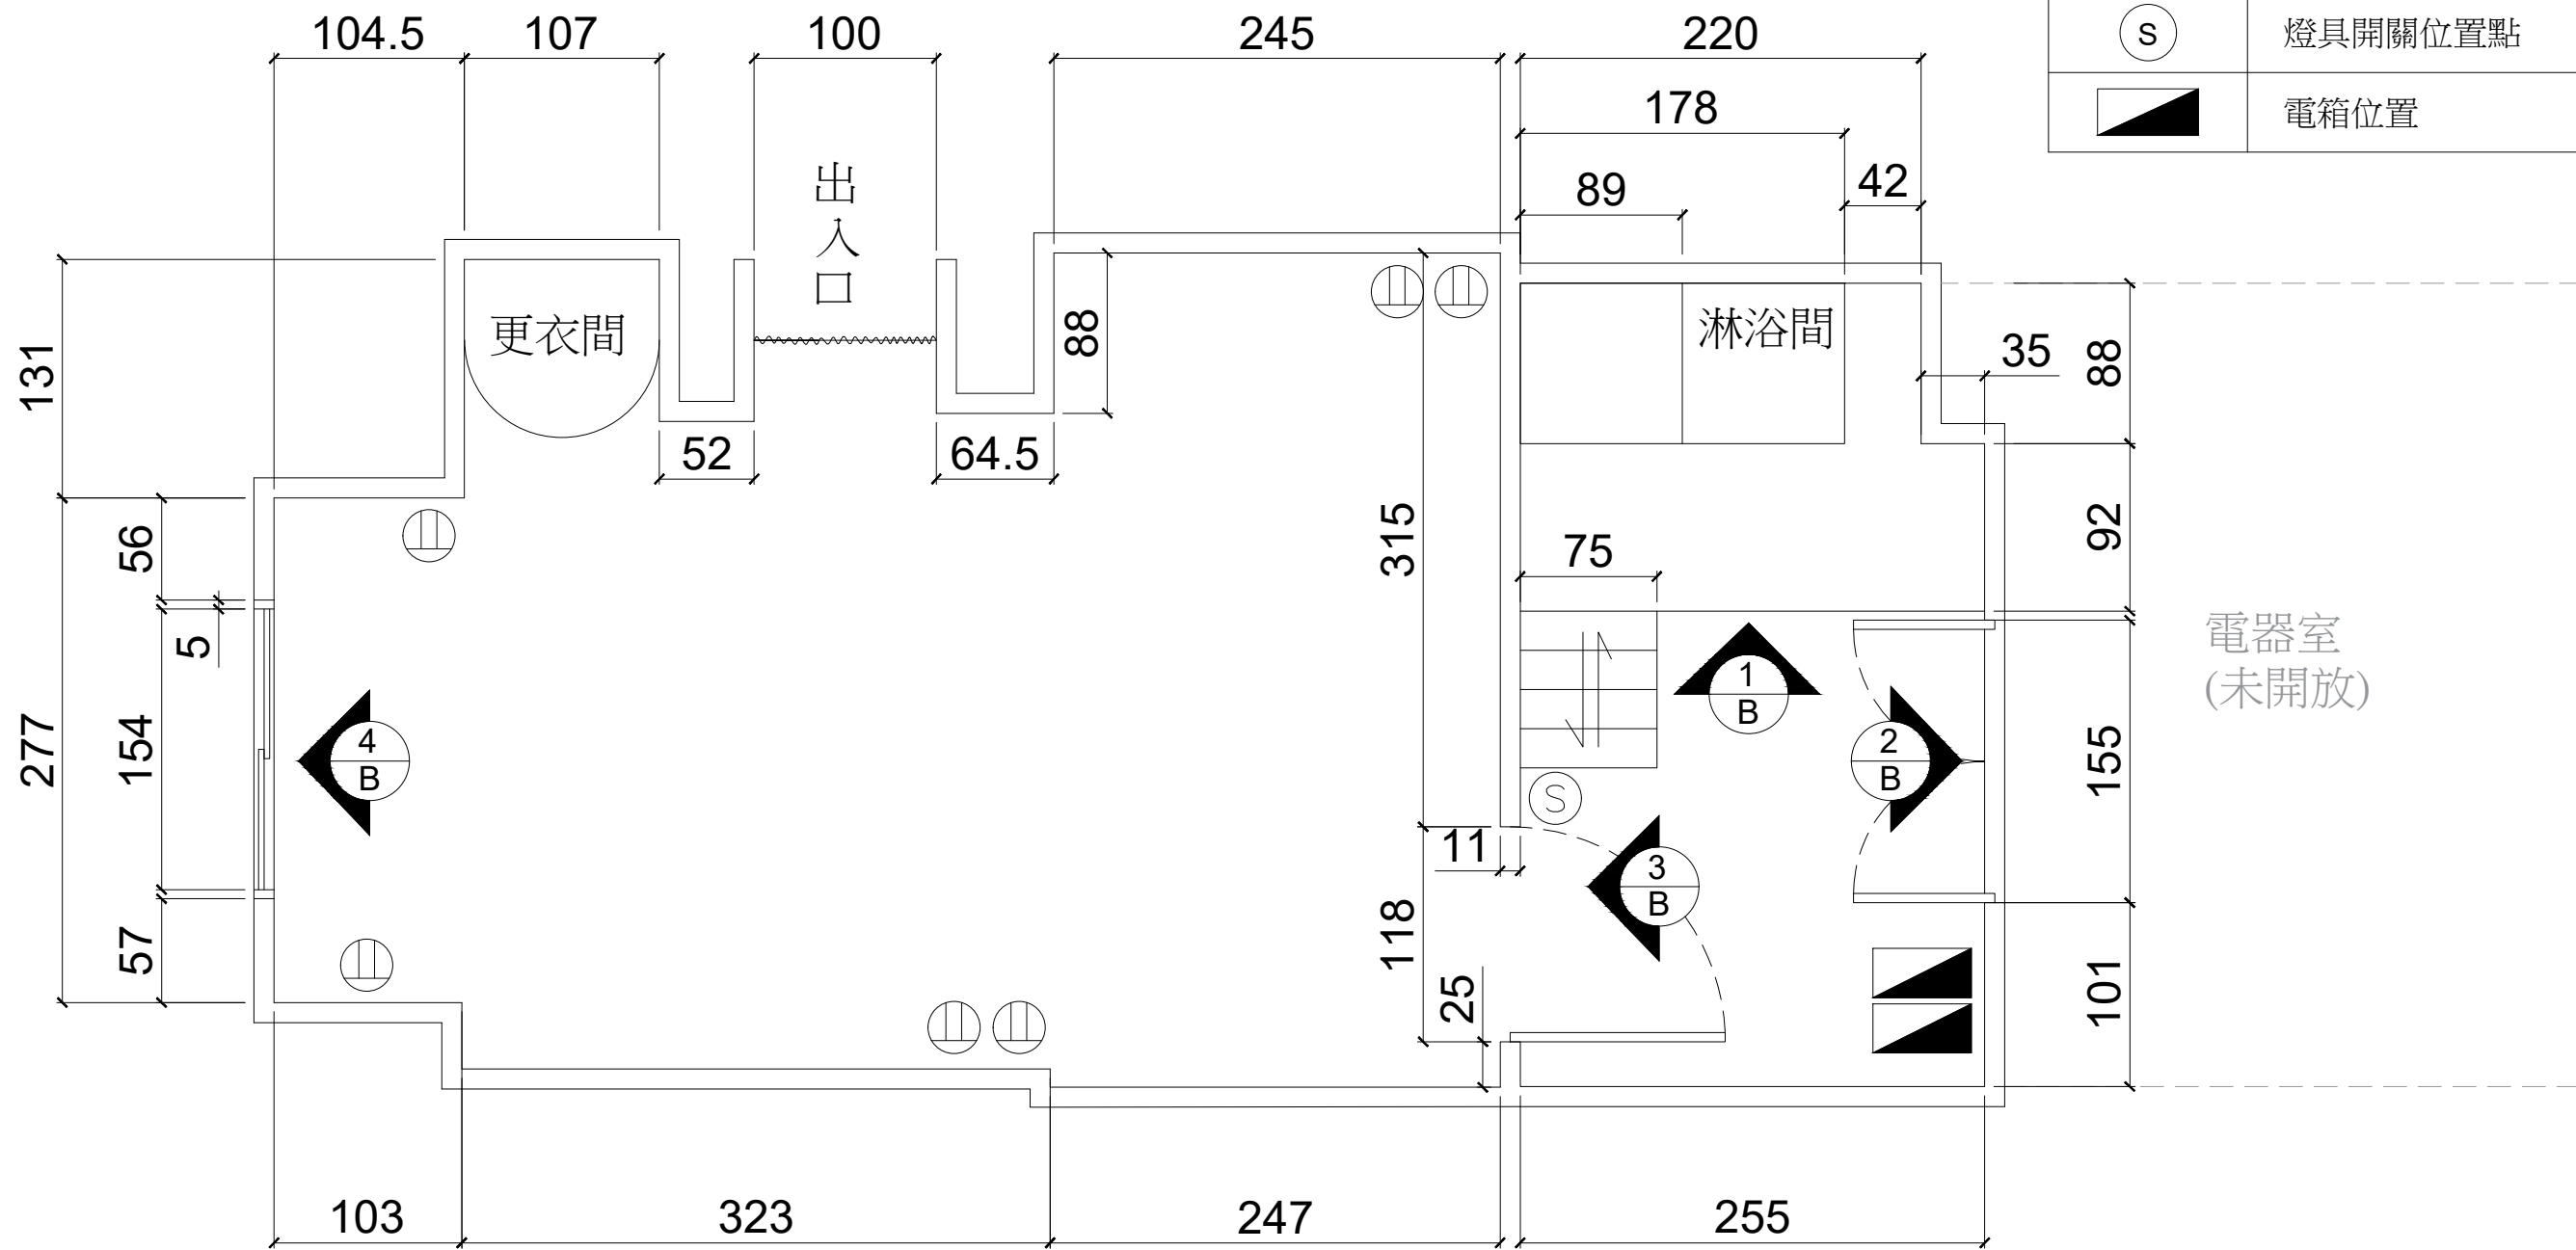

客戶

案名:
松山文創園
LAB創意實驗室

圖名:
後臺平面圖


設計:
繪圖:

圖號: 7
日期:
2022.09.20


比例:
A3/1:40
單位:
cm

業主:
承辦:

符號對照表

 圖例	圖例說明
	軌道燈軌道
	軌道燈

斜線區域不提供使用

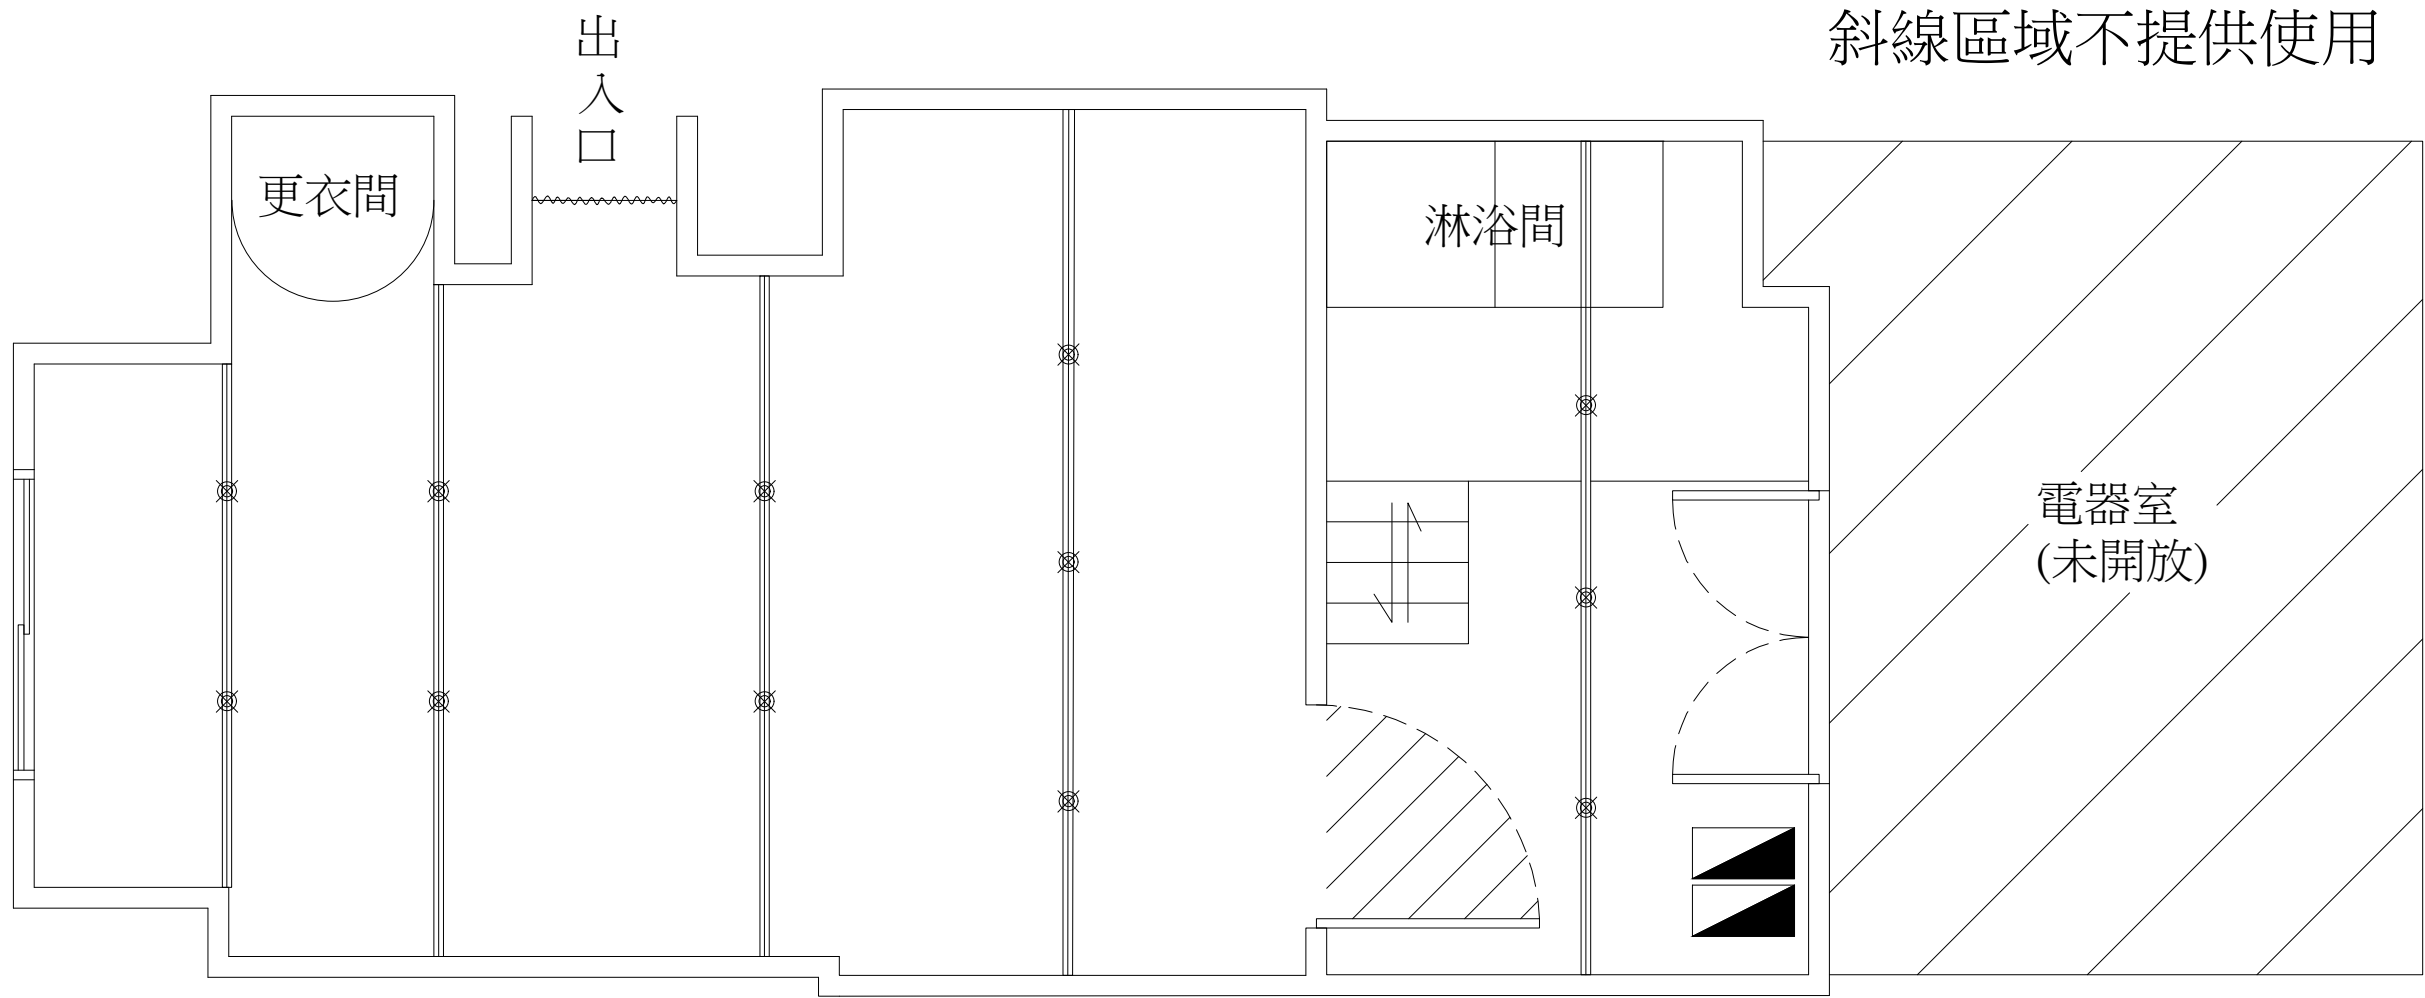

客戶

案名:
松山文創園區
LAB創意實驗室


圖名:
天花圖

設計:
繪圖:

圖號: 8
日期: 2022.09.20

比例: A3/1:40
單位: cm


業主:
承辦:

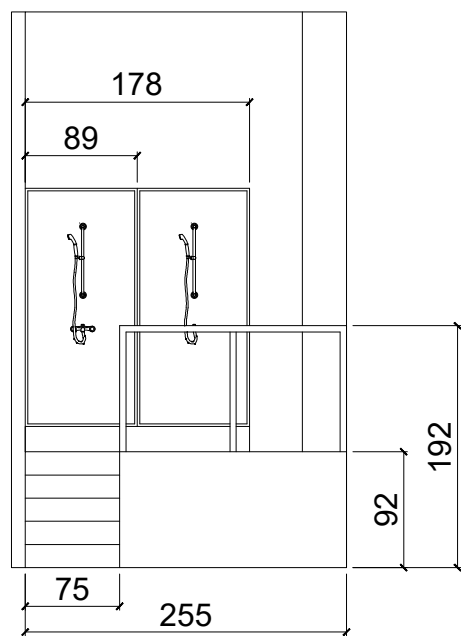


B-1 立面圖



B-2 立面圖

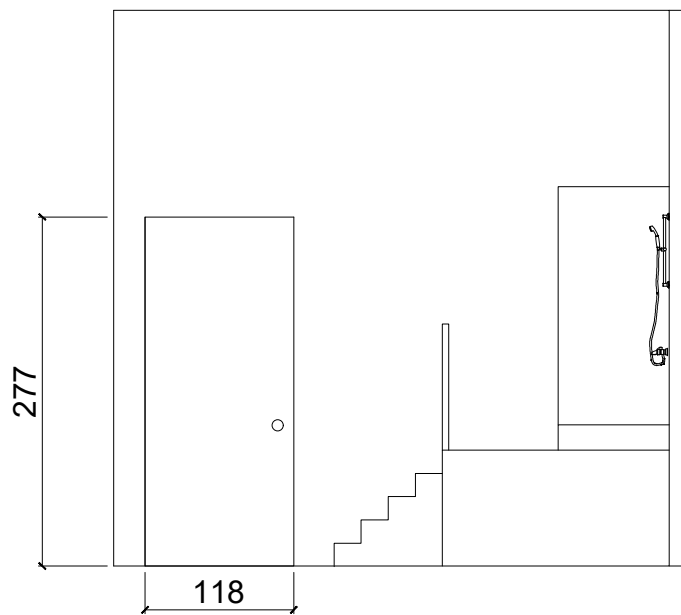

B-3 立面圖

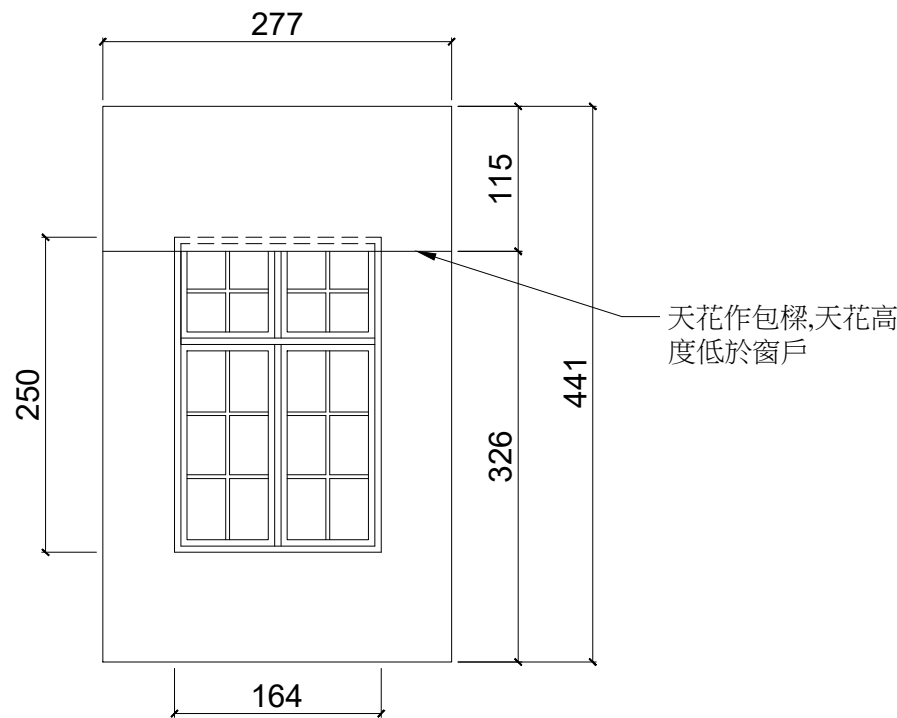

B-4 立面圖

客戶

案名:

松山文創園區
LAB創意實驗室

圖名:

後場立面圖

設計:

繪圖:

圖號:

9

日期:

2022/09/20

比例:

A3/1:60

單位:

cm

業主:

承辦: